


ME1 19 Arbeitsplätze
ME2 24 Arbeitsplätze

- Erschließung
- Gemeinschaft
- Besprechung
- Office - Open Space
- Office - Zellen
- Nebenräume

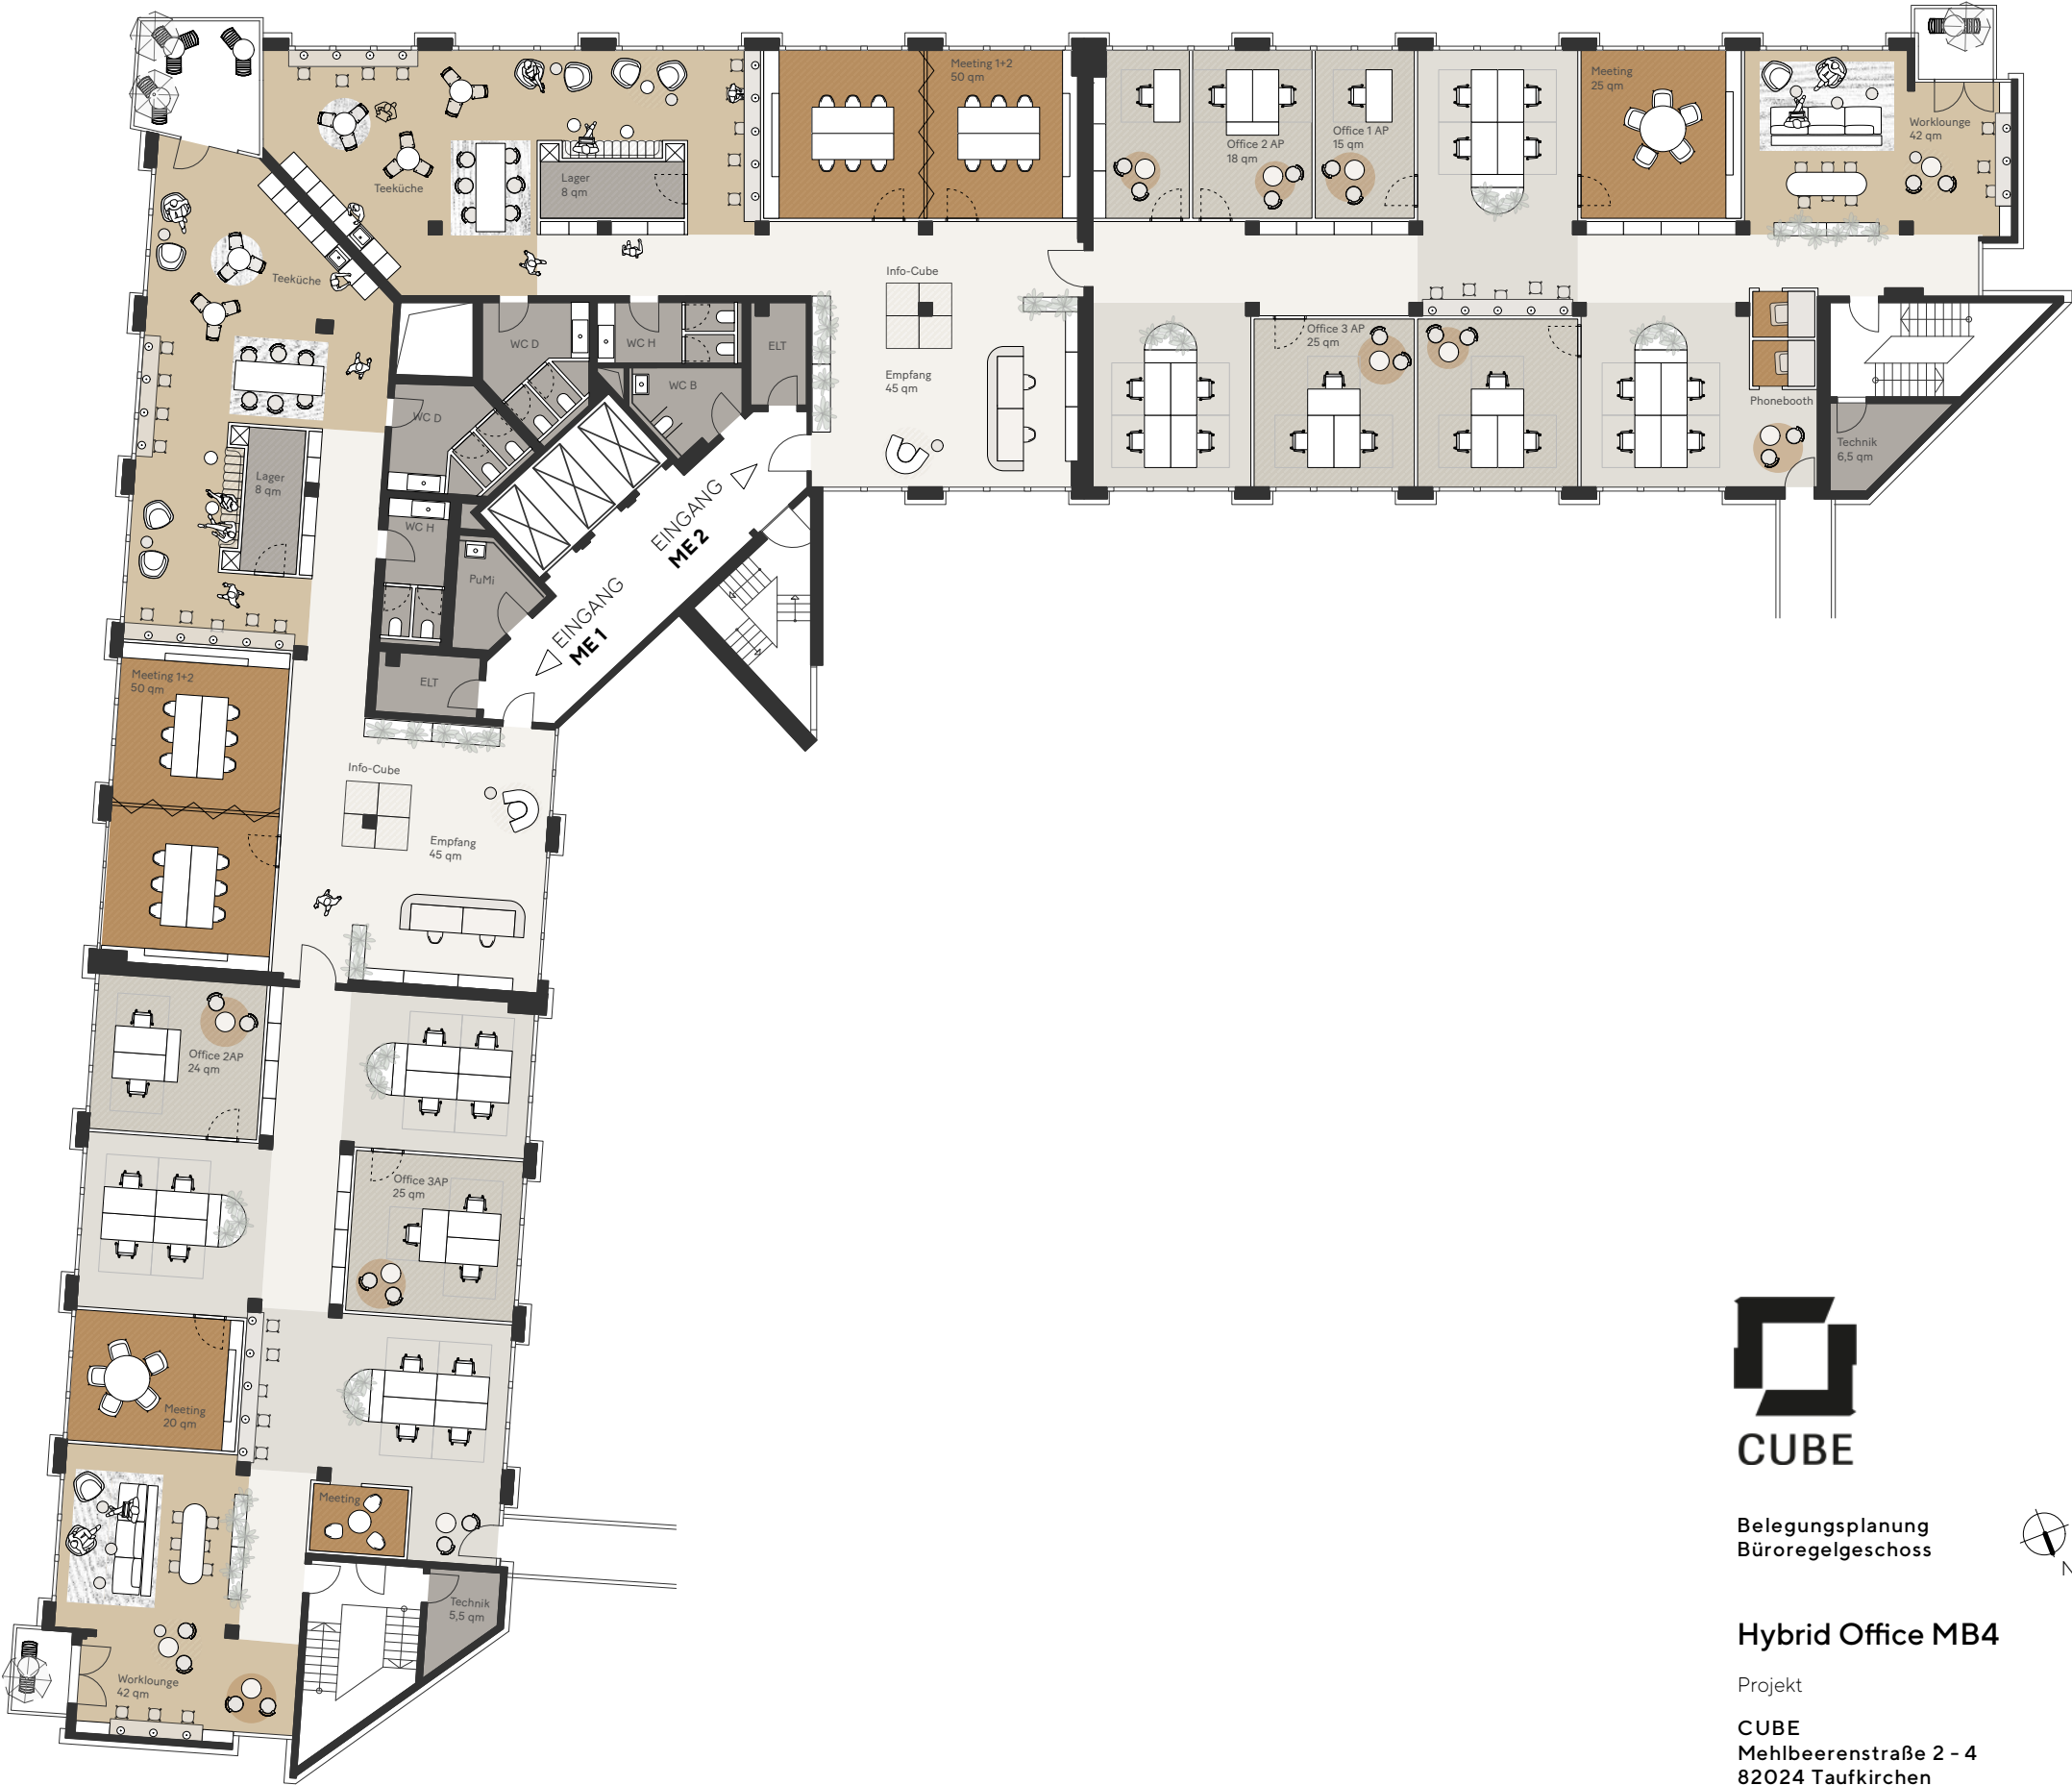

Belegungsplanung
Büroregelgeschoss



Hybrid Office MB4

Projekt
CUBE
Mehlbeerenstraße 2 - 4
82024 Taufkirchen

Planinhalt
Planbereich Regelgeschoss 3.OG
Plan. Phase Belegungsplanung
Datum 11.06.24
Maßstab skaliert A3